


Ejemplo de instalación,  
con áreas asfaltadas clase A 15 - B 125  
Restricción: Válido para áreas de bajo tránsito

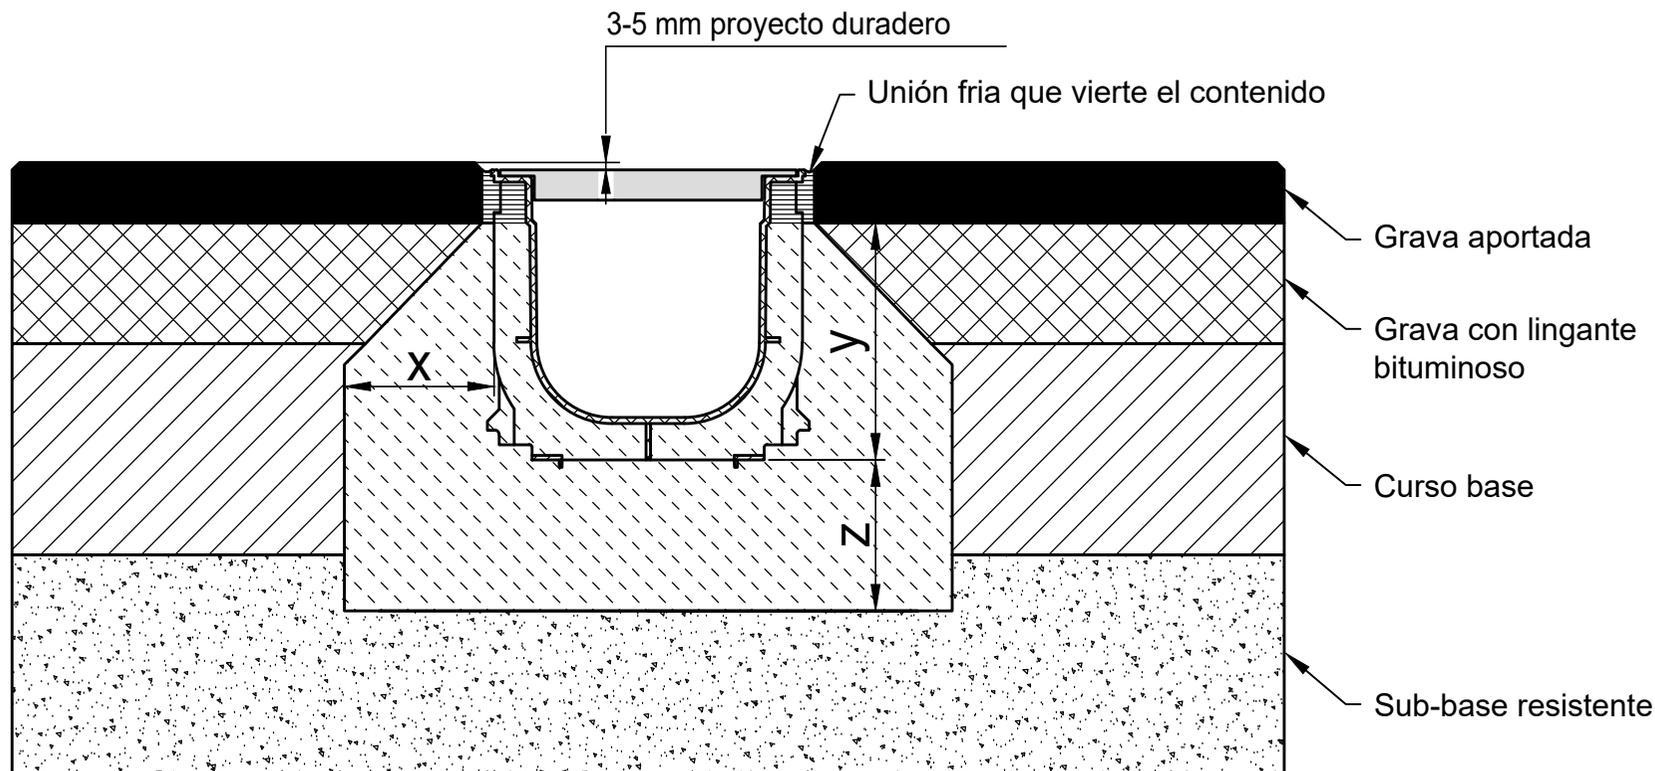

\* y = altura de Canal - 4 cm

|  |                                    |   |              |              |  |              |              |  |
|--|------------------------------------|---|--------------|--------------|--|--------------|--------------|--|
| Categoría según EN 1433 / DIN 19580  |                                    | <b>A 15</b>   | <b>B 125</b> | <b>C 250</b> | <b>D 400**</b>                                     | <b>E 600</b> | <b>F 900</b> | Aplicación a los siguientes sistemas:<br><b>RECYFIX STANDARD 100, 150, 200, 300</b><br><b>RECYFIX PLUS 100, 150, 200, 300</b>  |
| Fundación: con x / grosor z / de altura y (en cm)  |                                    | 10 / 10 / *   | 10 / 10 / *  |              |  |              |              |  |
| La calidad concreta es una calidad mínima  |                                    |   |              |              |  |              |              |  |
| EN 206-1 / DIN 1045-2  | sin peligro sobre el apoyo lateral | C 20/25   | C 20/25      |              |  |              |              |  |
|  | con peligro sobre el apoyo lateral | C 30/37 XD 1  | C 30/37 XD 1 |              |  |              |              |  |
| Los ejemplos de instalación / aconsejan constantemente ser adaptados a las condiciones técnicas. Antes de la planificación o la instalación por favor verifique la versión corriente en <a href="http://www.hauraton.com">www.hauraton.com</a> . |                                    | Condiciones 24.10.2018  |              |              | intalacion general,<br>instrucciones de aplicación |              |              | Formato DIN A4   |
|  |                                    |   |              |              |  |              |              | Escala 1:5   |
|  |                                    | 0000023631.dwg EBBw   |              |              |  |              |              | <br>Rambla Josep Tomas Ventosa 3-5 3º3º<br>08800 Vilanova i la Geltrú (Barcelona) |
|  |                                    | RF-StaL-150 Typ 01 Rinnenunterteil Einbaubeispiel Klasse B 125 in Asphalt |              |              |  |              |              |  |
| **No es apto para el uso frecuente en carreteras o autopistas  |                                    |   |              |              |  |              |              |  |