


# Ejemplo de instalación, pavimento cl. A 15 - B 125

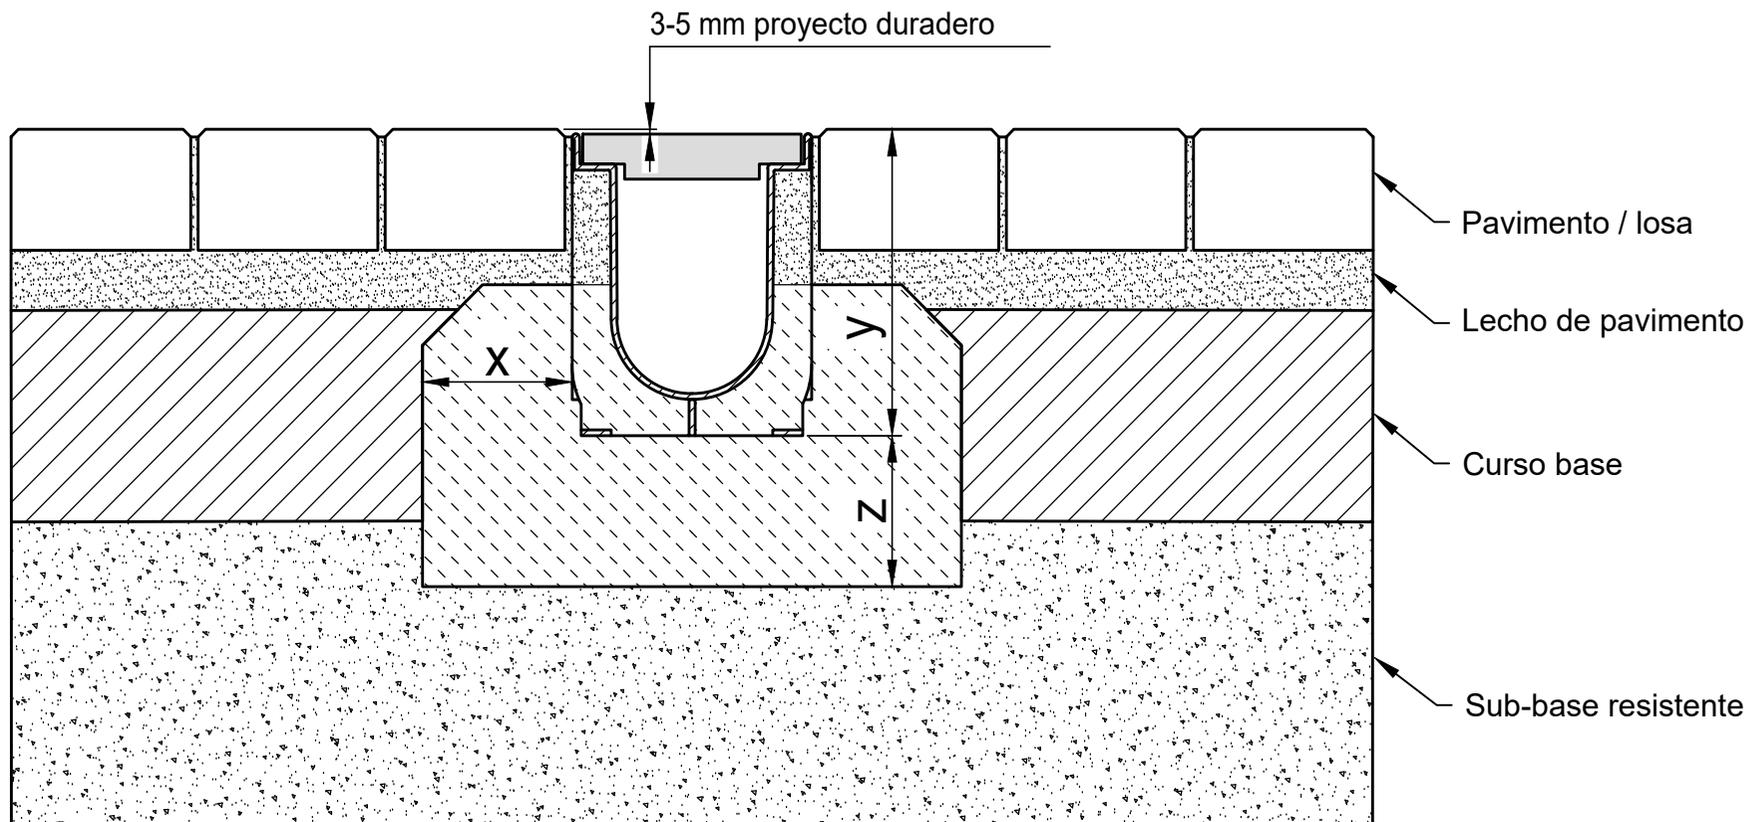

\* y  $\geq$  altura de Canal - 10 cm

Categoría según EN 1433 / DIN 19580		<b>A 15</b>	<b>B 125</b>	<b>C 250</b>	<b>D 400**</b>	<b>E 600</b>	<b>F 900</b>	Aplicación a los siguientes sistemas: <b>RECYFIX PRO 100, 150, 200, 300</b> <b>RECYFIX NC 100, 150, 200, 300</b> <b>CANAL DE SERVICIO RECYFIX PRO 200, 300</b>
Fundación: con x / grosor z / de altura y (en cm)		10 / 10 / *	10 / 10 / *					
La calidad concreta es una calidad mínima								
EN 206-1 / DIN 1045-2	sin peligro sobre el apoyo lateral	C 20/25	C 20/25					
	con peligro sobre el apoyo lateral	C 30/37 XD 1	C 30/37 XD 1					
Los ejemplos de instalación / aconsejan constantemente ser adaptados a las condiciones técnicas. Antes de la planificación o la instalación por favor verifique la versión corriente en <a href="http://www.hauraton.com">www.hauraton.com</a> .				Condiciones 24.10.2018	intalacion general, instrucciones de aplicación		Formato DIN A4 Escala 1:5	 Rambla Josep Tomas Ventosa 3-5 3º3º 08800 Vilanova i la Geltrú (Barcelona) Tel. +34 93 810 04 41 hauraton@hauraton.es
**No es apto para el uso frecuente en carreteras o autopistas		0000039932.dwg	EBBw					
RF-PRO-100 Typ 010 Rinnenunterteil Einbaubeispiel Klasse B 125 in Pflaster								