
Ejemplo de instalación,
Pista de Atletismo / césped artificial clase B 125

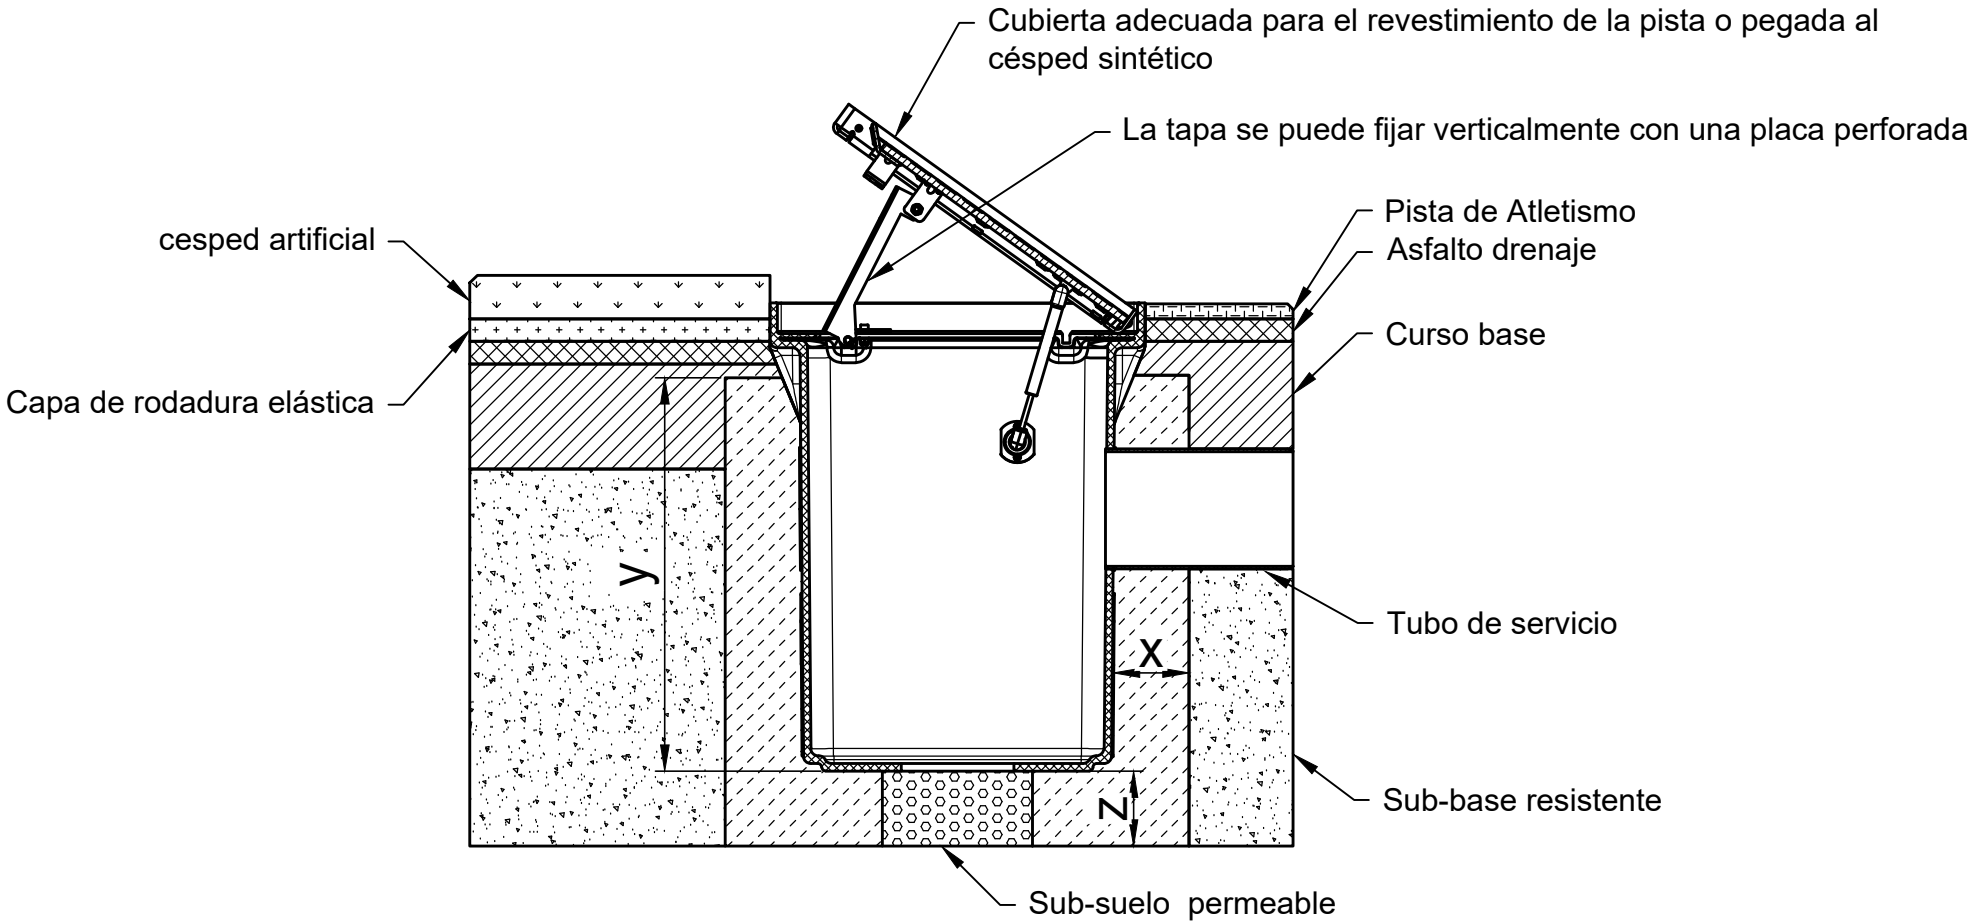

* y = altura de elemento -10 cm

Categoría según EN 1433 / DIN 19580		A 15	B 125	C 250	D 400**	E 600	F 900
Fundación: con x / de altura y / grosor z (en cm)			10 / * / 10				
La calidad concreta es una calidad mínima							
EN 206-1 / DIN 1045-2	sin peligro sobre el apoyo lateral		C25/30 XF1				
	con peligro sobre el apoyo lateral		C25/30 XF3				

Aplicación a los siguientes sistemas:

SPORTFIX registro de distribución de cables

Los ejemplos de instalación / aconsejan constantemente ser adaptados a las condiciones técnicas.Antes de la planificación o la instalación por favor verifique la versión corriente en www.hauraton.com.

Condiciones 08.06.2020

intalacion general, instrucciones de aplicación

Formato DIN A4

Escala 1:10

0000095326.dwg EBBw

SF Kunststoff-Verteilerschacht 500x500x600 Einbaubeispiel Klasse B 125 in Kunstrasen / Laufbahnbelag

hauraton
Rambla Josep Tomas Ventosa 3-5 3º3º
08800 Vilanova i la Geltrú (Barcelona)
Tel. +34 93 810 04 41
hauraton@hauraton.es