


Ejemplo de instalación,
Hormigón nivelado cl. A 15 - B 125
No se permite la instalación en las calzadas de aparcamientos

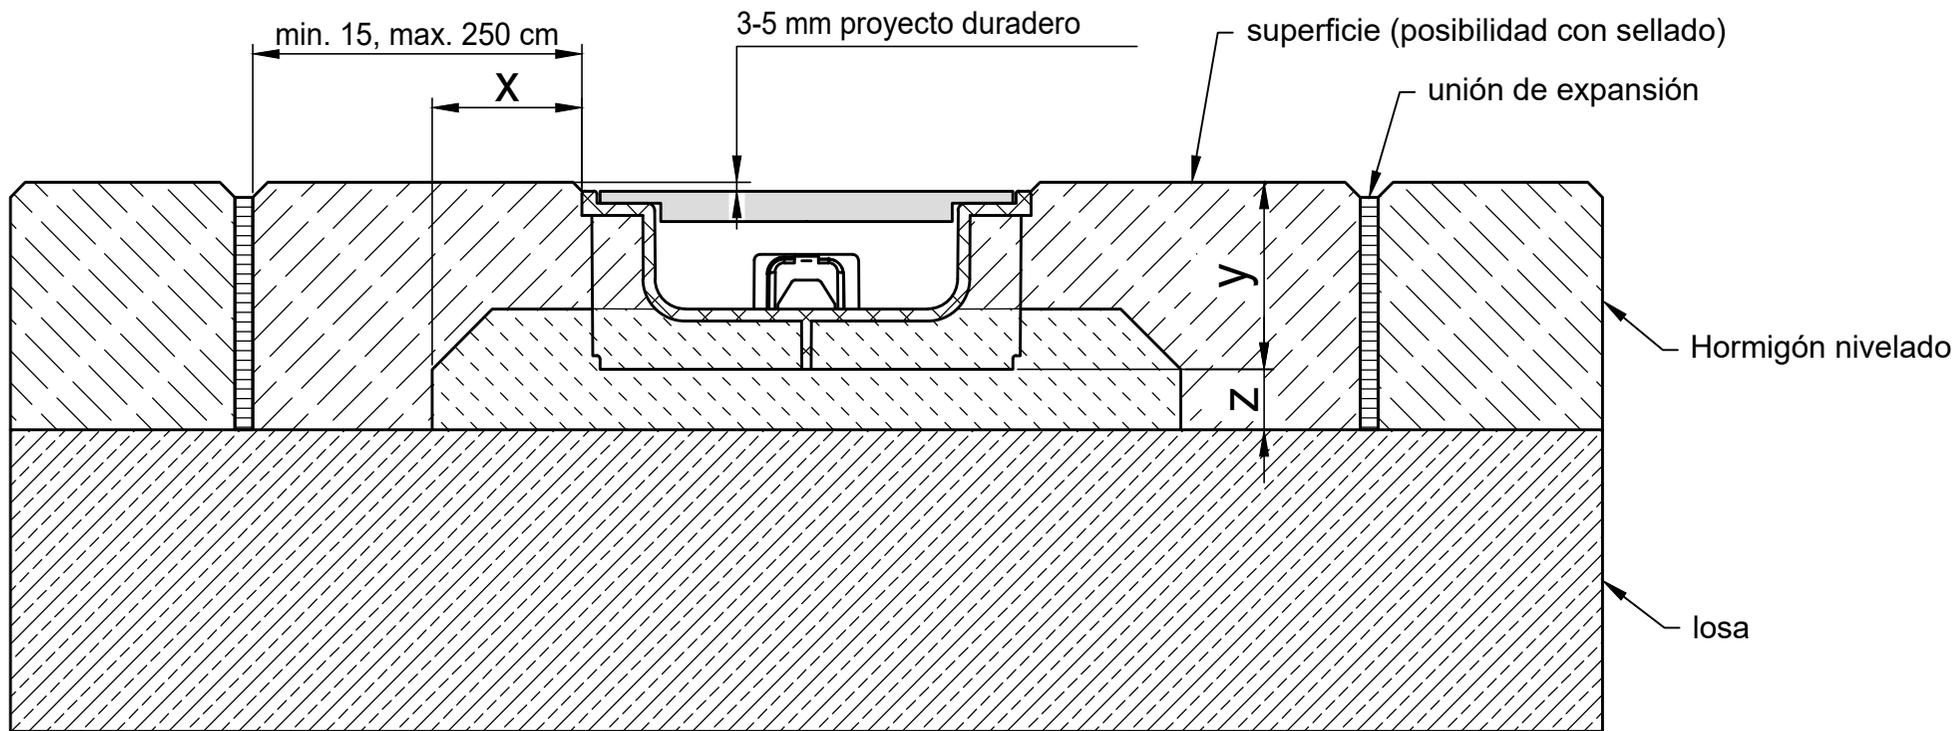

* y = altura de Canal

Categoría según EN 1433 / DIN 19580		A 15	B 125	C 250	D 400**	E 600	F 900	Aplicación a los siguientes sistemas: RECYFIX STANDARD 100 Typ 60, Typ 80 RECYFIX STANDARD 150 Typ 100 RECYFIX STANDARD 200 Typ 100
Fundación: con x / grosor z / de altura y (en cm)		5 / 2 / *	5 / 2 / *					
La calidad concreta es una calidad mínima								
EN 206-1 / DIN 1045-2	sin peligro sobre el apoyo lateral	C 20/25	C 20/25					Formato DIN A4 Escala 1:2.5
	con peligro sobre el apoyo lateral	C 30/37 XD 1	C 30/37 XD 1					
Los ejemplos de instalación / aconsejan constantemente ser adaptados a las condiciones técnicas. Antes de la planificación o la instalación por favor verifique la versión corriente en www.hauraton.com .		Condiciones 24.10.2018			intalacion general, instrucciones de aplicación			 Rambla Josep Tomas Ventosa 3-5 3º3º 08800 Vilanova i la Geltrú (Barcelona) Tel. +34 93 810 04 41 hauraton@hauraton.es
		0000023668.dwg EBBw		RF-Flach-StaL-100 Typ 60 Rinnenunterteil Einbaubeispiel Klasse B 125 in Zementestrich				
**No es apto para el uso frecuente en carreteras o autopistas								