
Ejemplo de instalación,
concretamente cl. D 400 - F 900

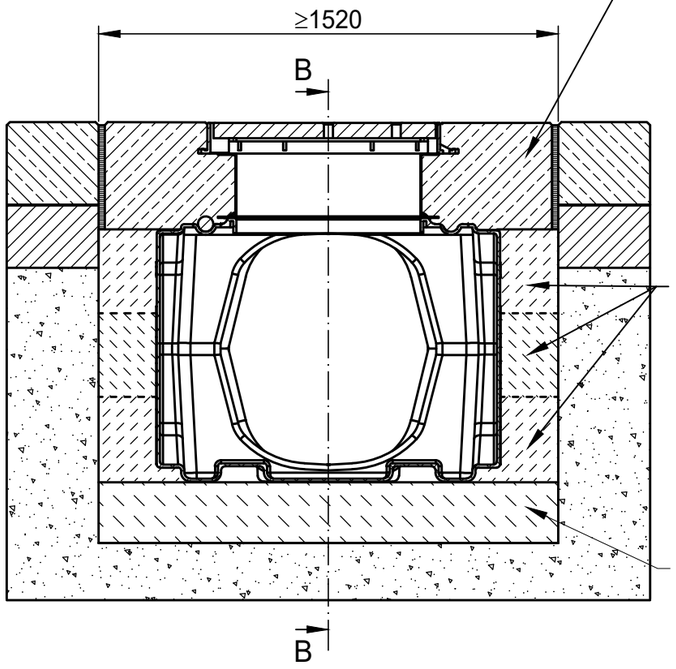


Se requiere un refuerzo que no se muestra. Los detalles están disponibles a petición.


Vierta el hormigón en capas. Tome las medidas adecuadas para evitar el movimiento lateral y ascendente de las unidades de canal durante los vertidos.

fundación

Section B - B

Los dos primeros embudos del canal deben ser removidos en el sitio. Los agujeros abiertos restantes deben ser sellados con los tapones suministrados.

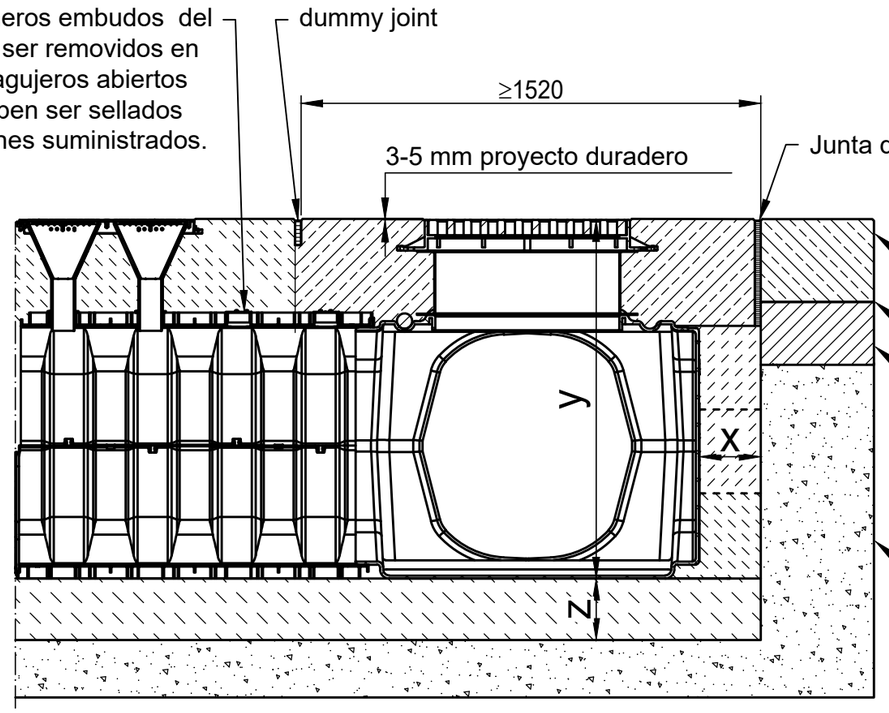

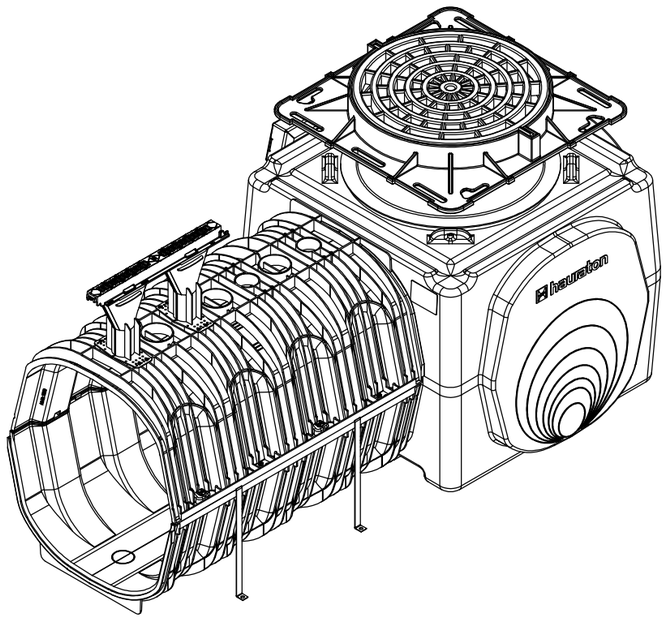

Hauraton recomienda para la clase D400 la unidad de reja malla/tapa de eje EJ SOLO SGC VOTC D400 (23706912). Para la clase F900 recomendamos F900 EJ SOLO SFGC VOTC F900 (00528473).
Consulte a HAURATON para más detalles y cálculos estáticos.
Si se prefiere un producto alternativo, la clase de carga y todas las dimensiones clave deben ser equivalentes a la unidad recomendada.

Refuerzo,ver Plano de refuerzo 0000134118

* y = altura del elemento más desnivel

Categoría según EN 1433 / DIN 19580		A 15	B 125	C 250	D 400**	E 600**	F 900**
Fundación: con x / de altura y / grosor z (en cm)					20 / * / 20		20 / * / 20
EN 206-1 / DIN 1045-2 La calidad concreta es una calidad mínima	calidad de la base de hormigón				C35/45 XD3,XF4,XM2		C35/45 XD3,XF4,XM2
	sin peligro sobre el apoyo lateral				C25/30 X0		C25/30 X0
	con peligro sobre el apoyo lateral				C25/30 XF3		C25/30 XF3

Aplicación a los siguientes sistemas:

Construcción de sumidero RF-HICAP 10300

Los ejemplos de instalación / aconsejan constantemente ser adaptados a las condiciones técnicas.Antes de la planificación o la instalación por favor verifique la versión corriente en www.hauraton.com.

El ejemplo de instalación representa una recomendación probada de HAURATON. La responsabilidad final de la ejecución recae en el planificador a cargo. Deben tenerse en cuenta las condiciones específicas del proyecto.

** Las situaciones de instalación con sistemas de drenaje con altas cargas dinámicas (por ejemplo, aeropuertos, autopistas y zonas de maniobra de autobuses, camiones y carretillas elevadoras, etc.) no se tienen suficientemente en cuenta en la norma DIN EN 1433. Por favor, póngase en contacto con nosotros para que podamos elaborar soluciones específicas para cada proyecto.

Condiciones	05.07.2023	intalacion general, instrucciones de aplicación	Formato DIN A3
			Escala 1:20
0000115646_SPANISH.dwg		26	EBBw
RF-HICAP-10300 Schachtbauwerk. Zusammenbau, Schacht, Schachtabdeckung			

hauraton
Rambla de l'Exposició, 59
08800 Vilanova i la Geltrú,
Barcelona España
Tel. +34 652 629 991
Julieta.gabri@hauraton.com