
Ejemplo de instalación,
con areas asfaltadas clase A 15 - B 125

Restricción: Válido para áreas de bajo tránsito

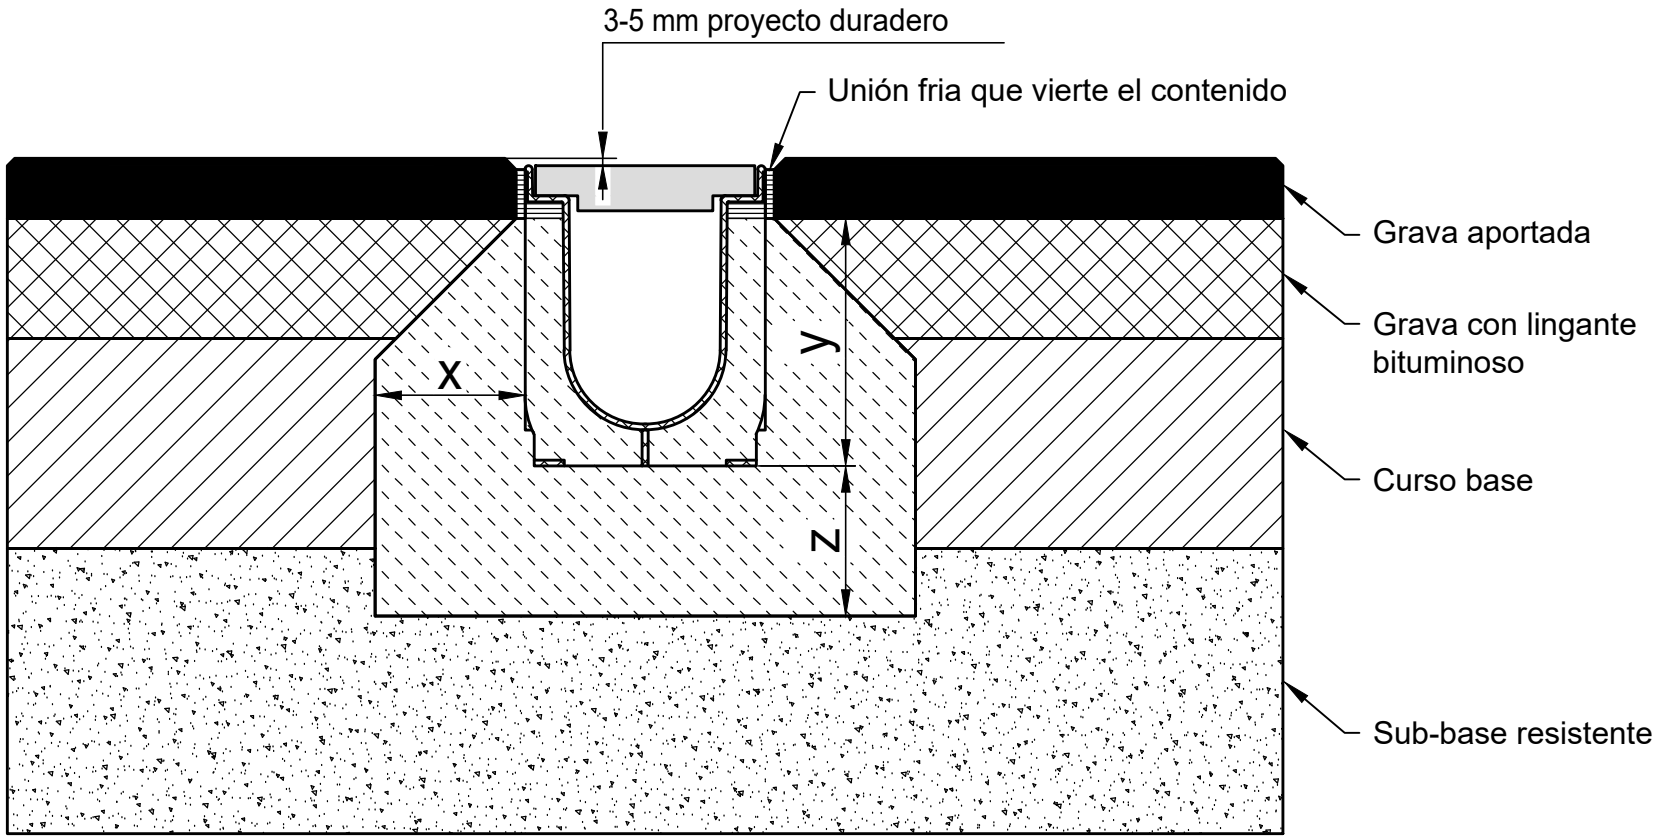

* y ≥ altura de Canal - 4 cm

Categoría según EN 1433 / DIN 19580		A 15	B 125	C 250	D 400**	E 600	F 900
Fundación: con x / grosor z / de altura y (en cm)		10 / 10 / *	10 / 10 / *				
La calidad concreta es una calidad mínima							
EN 206-1 / DIN 1045-2	sin peligro sobre el apoyo lateral	C 20/25	C 20/25				
	sin peligro sobre el apoyo lateral	C 30/37 XD 1	C 30/37 XD 1				

Aplicación a los siguientes sistemas:

RECYFIX PRO 100, 150, 200, 300
RECYFIX NC 100, 150, 200, 300
CANAL DE SERVICIO RECYFIX PRO 200, 300

Los ejemplos de instalación / aconsejan constantemente ser adaptados a las condiciones técnicas.Antes de la planificación o la instalación por favor verifique la versión corriente en www.hauraton.com.

**No es apto para el uso frecuente en carreteras o autopistas

Condiciones 24.10.2018

intalacion general, instrucciones de aplicación

Formato DIN A4

Escala 1:5

0000039658.dwg EBBw

RF-PRO-100 Typ 010 Rinnenunterteil Einbaubeispiel Klasse B 125 in Asphalt

hauraton
Rambla Josep Tomas Ventosa 3-5 3º3º
08800 Vilanova i la Geltrú (Barcelona)
Tel. +34 93 810 04 41
hauraton@hauraton.es