


Ejemplo de instalación
de un suelo industrial clase de carga D 400 - F 900

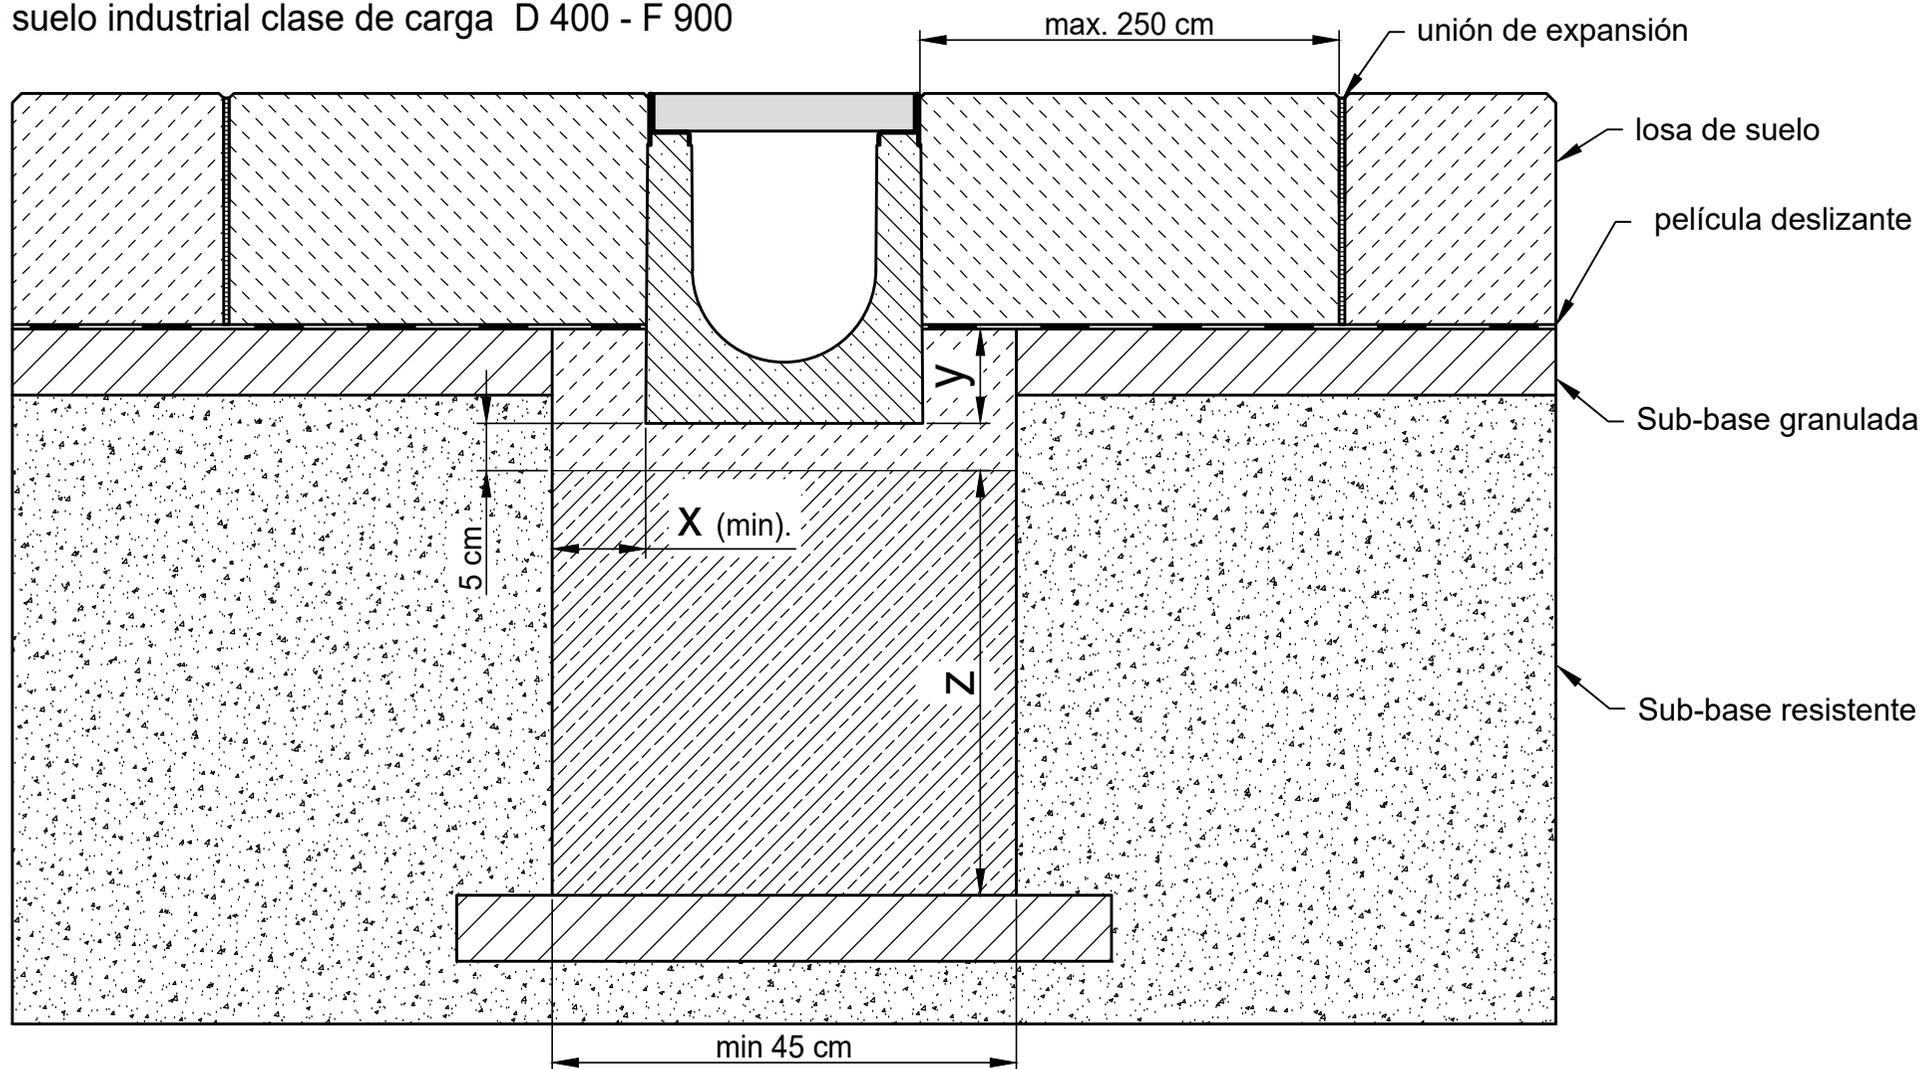

Categoría según EN 1433 / DIN 19580		A 15	B 125	C 250	D 400**	E 600	F 900	Aplicación a los siguientes sistemas: CANAL DE SERVICIO FASERFIX KS 100, 150, 200 CANAL DE SERVICIO FASERFIX SUPER 150, 200, 300, 400, 500
Fundación: con x / grosor z / de altura y (en cm)					10 / 45 / 10	10 / 45 / 10	10 / 45 / 10	
La calidad concreta es una calidad mínima								
EN 206-1 / DIN 1045-2	sin peligro sobre el apoyo lateral				C 25/30 X0	C 25/30 X0	C 25/30 X0	
	con peligro sobre el apoyo lateral				C 25/30 XC2, XF1	C 25/30 XC2, XF1	C 25/30 XC2, XF1	
Los ejemplos de instalación / aconsejan constantemente ser adaptados a las condiciones técnicas. Antes de la planificación o la instalación por favor verifique la versión corriente en www.hauraton.com .		Condiciones 30.10.2018			instalacion general, instrucciones de aplicación			Formato DIN A4
								Escala 1:8
		0000104712.dwg EBBw						 Rambla Josep Tomas Ventosa 3-5 3º3ª 08800 Vilanova i la Geltrú (Barcelona)
		FF-S-200 Typ 010 Rinnenunterteil Einbaubeispiel Klasse F 900 Industrieboden						
**No es apto para el uso frecuente en carreteras o autopistas								