
Ejemplo de instalación,
con areas asfaltadas clase A 15 - D 400

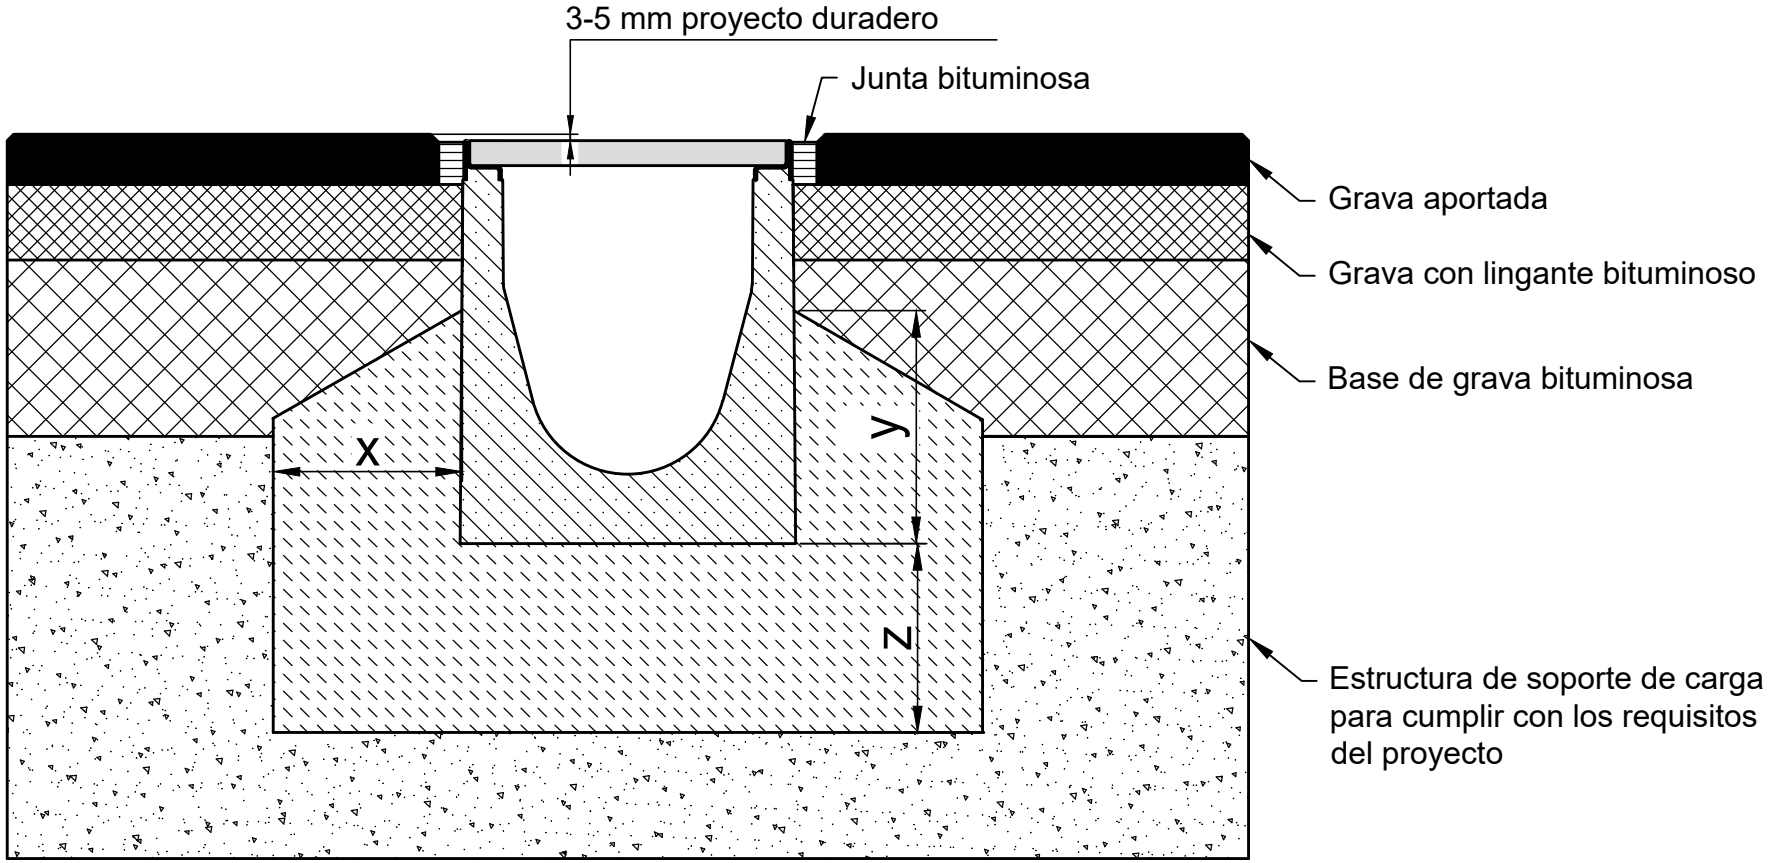

* y ≥ altura de Canal - 14 cm

Categoría según EN 1433 / DIN 19580		A 15	B 125	C 250	D 400**	E 600**	F 900**
Fundación: con x / de altura y / grosor z (en cm)		10 / * / 10	10 / * / 10	15 / * / 15	15 / * / 15		
EN 206-1 / DIN 1045-2	calidad de la base de hormigón						
La calidad concreta es una calidad mínima	sin peligro sobre el apoyo lateral	C25/30 X0	C25/30 X0	C25/30 X0	C25/30 X0		
	con peligro sobre el apoyo lateral	C25/30 XF3	C25/30 XF3	C25/30 XF3	C25/30 XF3		

Aplicación a los siguientes sistemas:

FASERFIX KS 100, 150, 200, 300
CANAL DE SERVICIO FASERFIX KS 100, 150, 200, 300

Los ejemplos de instalación / aconsejan constantemente ser adaptados a las condiciones técnicas.Antes de la planificación o la instalación por favor verifique la versión corriente en www.hauraton.com.

El ejemplo de instalación representa una recomendación probada de HAURATON. La responsabilidad final de la ejecución recae en el planificador a cargo. Deben tenerse en cuenta las condiciones específicas del proyecto.

** Las situaciones de instalación con sistemas de drenaje con altas cargas dinámicas (por ejemplo, aeropuertos, autopistas y zonas de maniobra de autobuses, camiones y carretillas elevadoras, etc.) no se tienen suficientemente en cuenta en la norma DIN EN 1433. Por favor, póngase en contacto con nosotros para que podamos elaborar soluciones específicas para cada proyecto.

Condiciones 01.03.2023

intalacion general, instrucciones de aplicación

Formato DIN A4

Escala 1:6

0000120100_SPANISH.dwg 12

EBBw

FF-KS-200 Typ 010 Rinnenunterteil Einbaubeispiel Klasse D 400 in Asphalt

hauraton
Rambla de l'Exposició, 59
08800 Vilanova i la Geltrú,
Barcelona España
Tel. +34 652 629 991
Julieta.gabri@hauraton.com