
Ejemplo de instalación,
Pista de Atletismo / Campo de juego cl. A 15

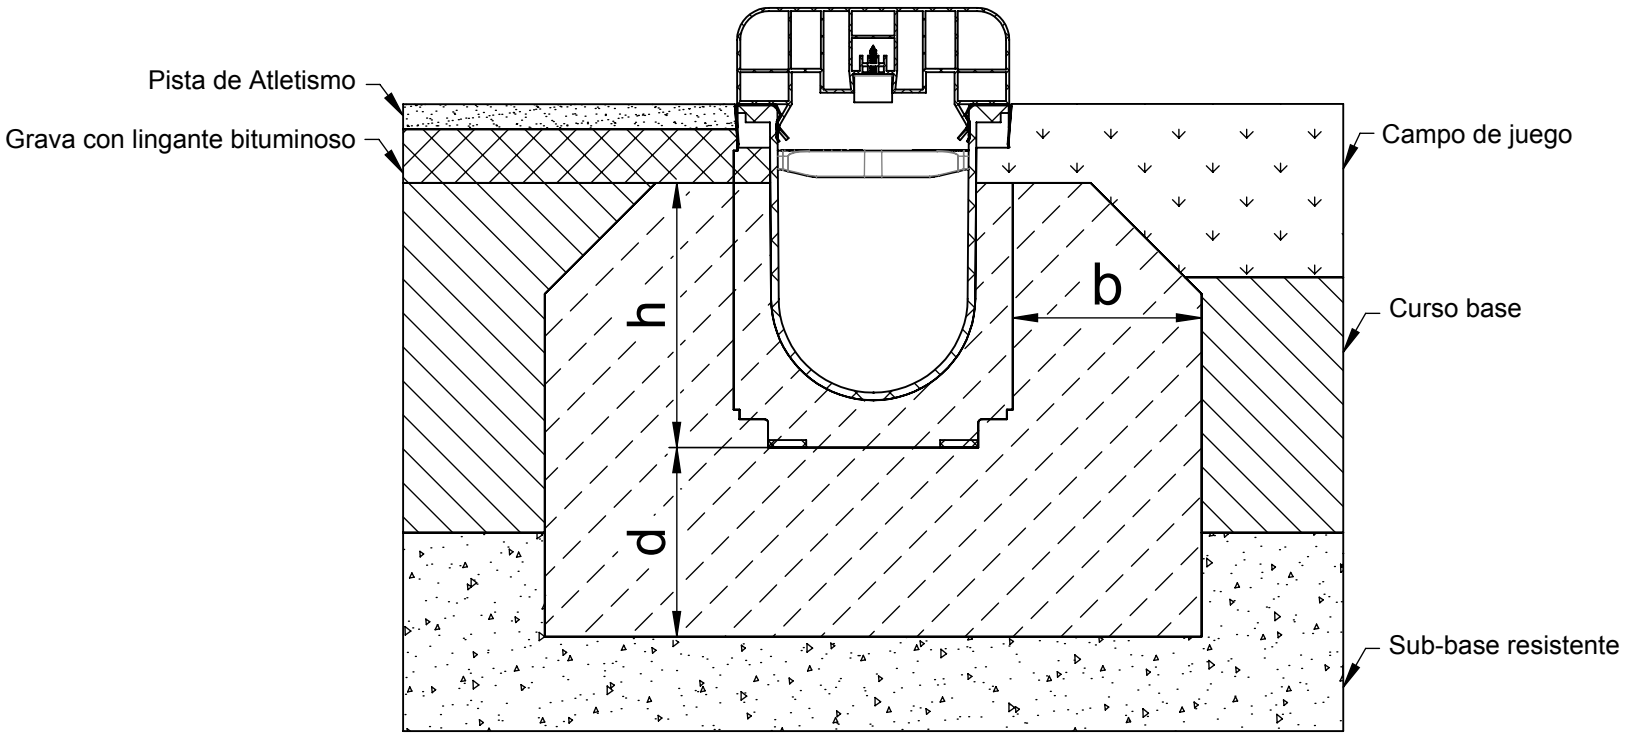

Categoría según EN 1433 / DIN 19580		A 15	B 125	C 250	D 400**	E 600	F 900
Fundación: con b / d grosor / h de altura (en cm)		10 / 10 / 14					
La calidad concreta es una calidad mínima							
EN 206-1 / DIN 1045-2	sin peligro sobre el apoyo lateral	C 20/25					
	con peligro sobre el apoyo lateral	C 30/37 XD 1					

Aplicación a los siguientes sistemas:

SPORTFIX Canal

Los ejemplos de instalación / aconsejan constantemente ser adaptados a las condiciones técnicas.Antes de la planificación o la instalación por favor verifique la versión corriente en www.hauraton.com.

**No es apto para el uso frecuente en carreteras o autopistas

Condiciones 04.03.2014

intalacion general, instrucciones de aplicación

Formato DIN A4

Escala 1:4

V7

78_0000049446 Einbaubeispiel www

SF-SP-100 Rinne mit SF-Kunststoff-Abdeckung (SF2012)

hauraton
Rambla Josep Tomas Ventosa 3-5 3º3º
08800 Vilanova i la Geltrú (Barcelona)
Tel. +34 93 810 04 41
Fax. +34 93 815 87 48
hauraton@hauraton.es