


Ejemplo de instalación,
Pista de Atletismo
Carga = no transitable

A-A
M 1:1

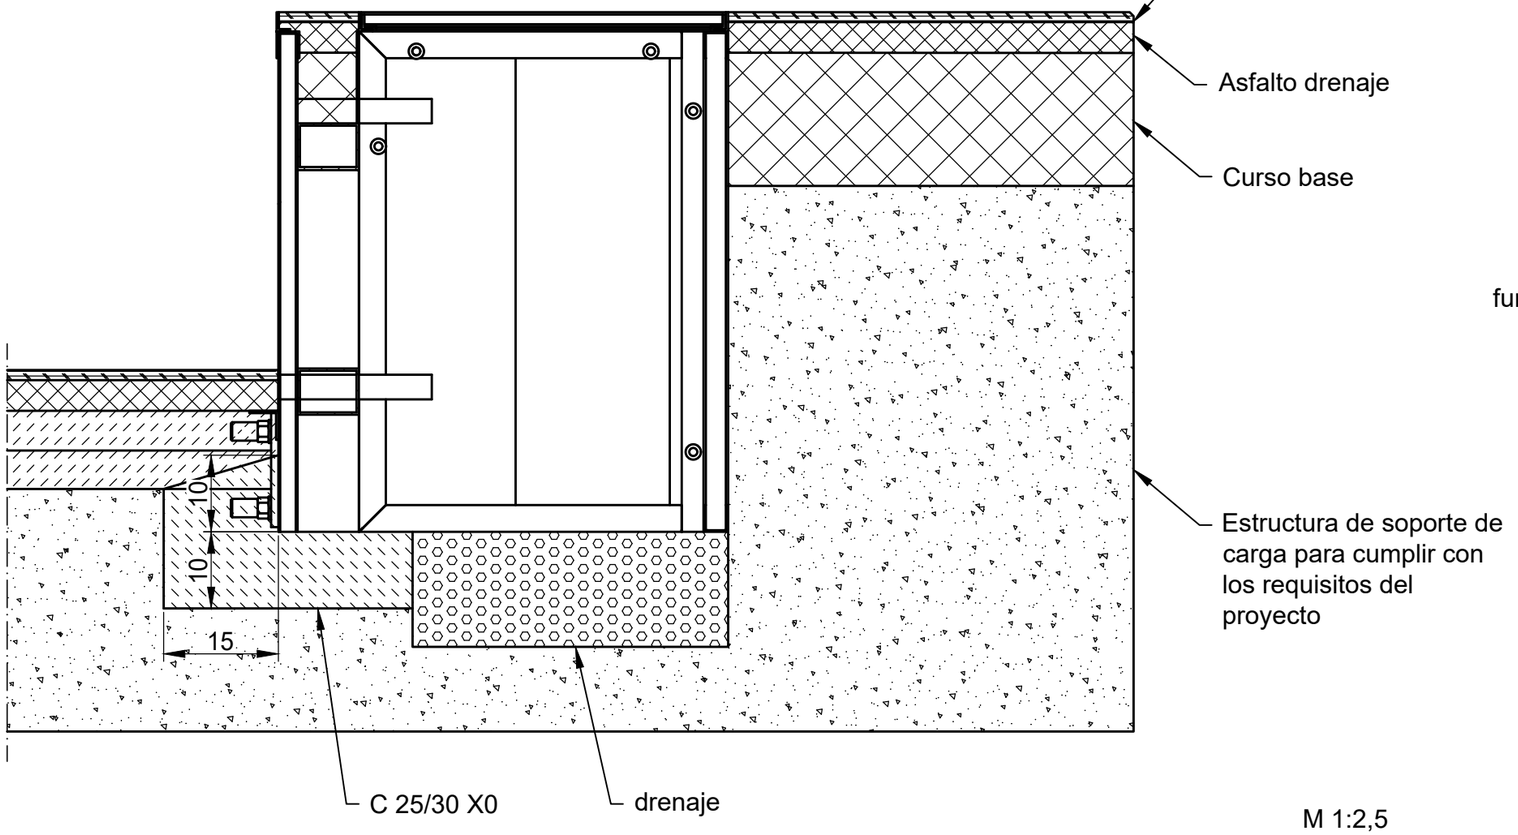


B-B
M 1:5

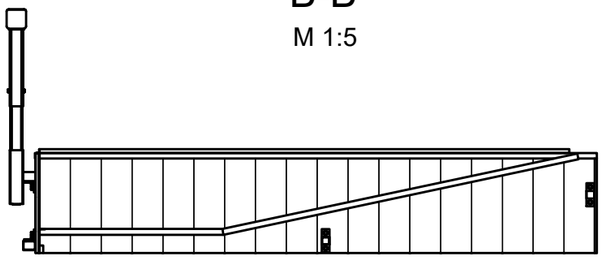


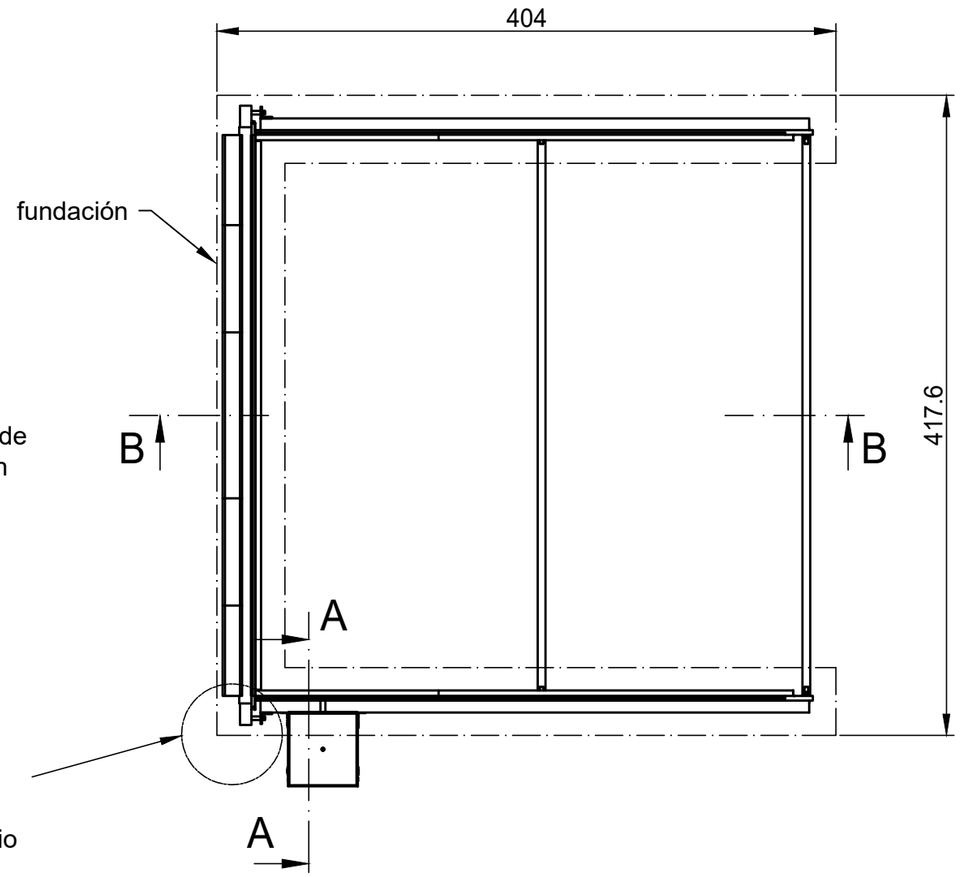

M 1:2,5

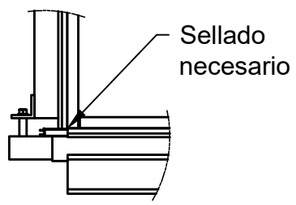

M 1:10

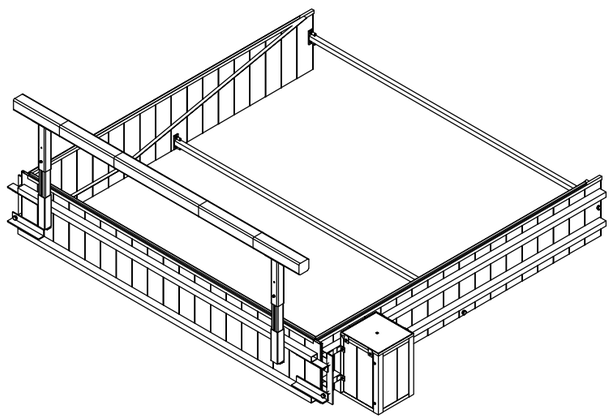

Los ejemplos de instalación / aconsejan constantemente ser adaptados a las condiciones técnicas.Antes de la planificación o la instalación por favor verifique la versión corriente en www.hauraton.com.

Aplicación a los siguientes sistemas:

SPORTFIX Foso de agua de aluminio

Condiciones	27.09.2021	intalacion general, instrucciones de aplicación	Formato DIN A3
			Escala 1:8
0000061646_SPANISH.dwg		12 EBBw	
SF Wassergraben Bausatz Aluminium 5teilig Einbaubespiel begehbar			

hauraton
Rambla de l'Exposició, 59
08800 Vilanova i la Geltrú,
Barcelona España
Tel. +34 652 629 991
Julieta.gabri@hauraton.com