


Ejemplo de instalación césped artificial clase A 15

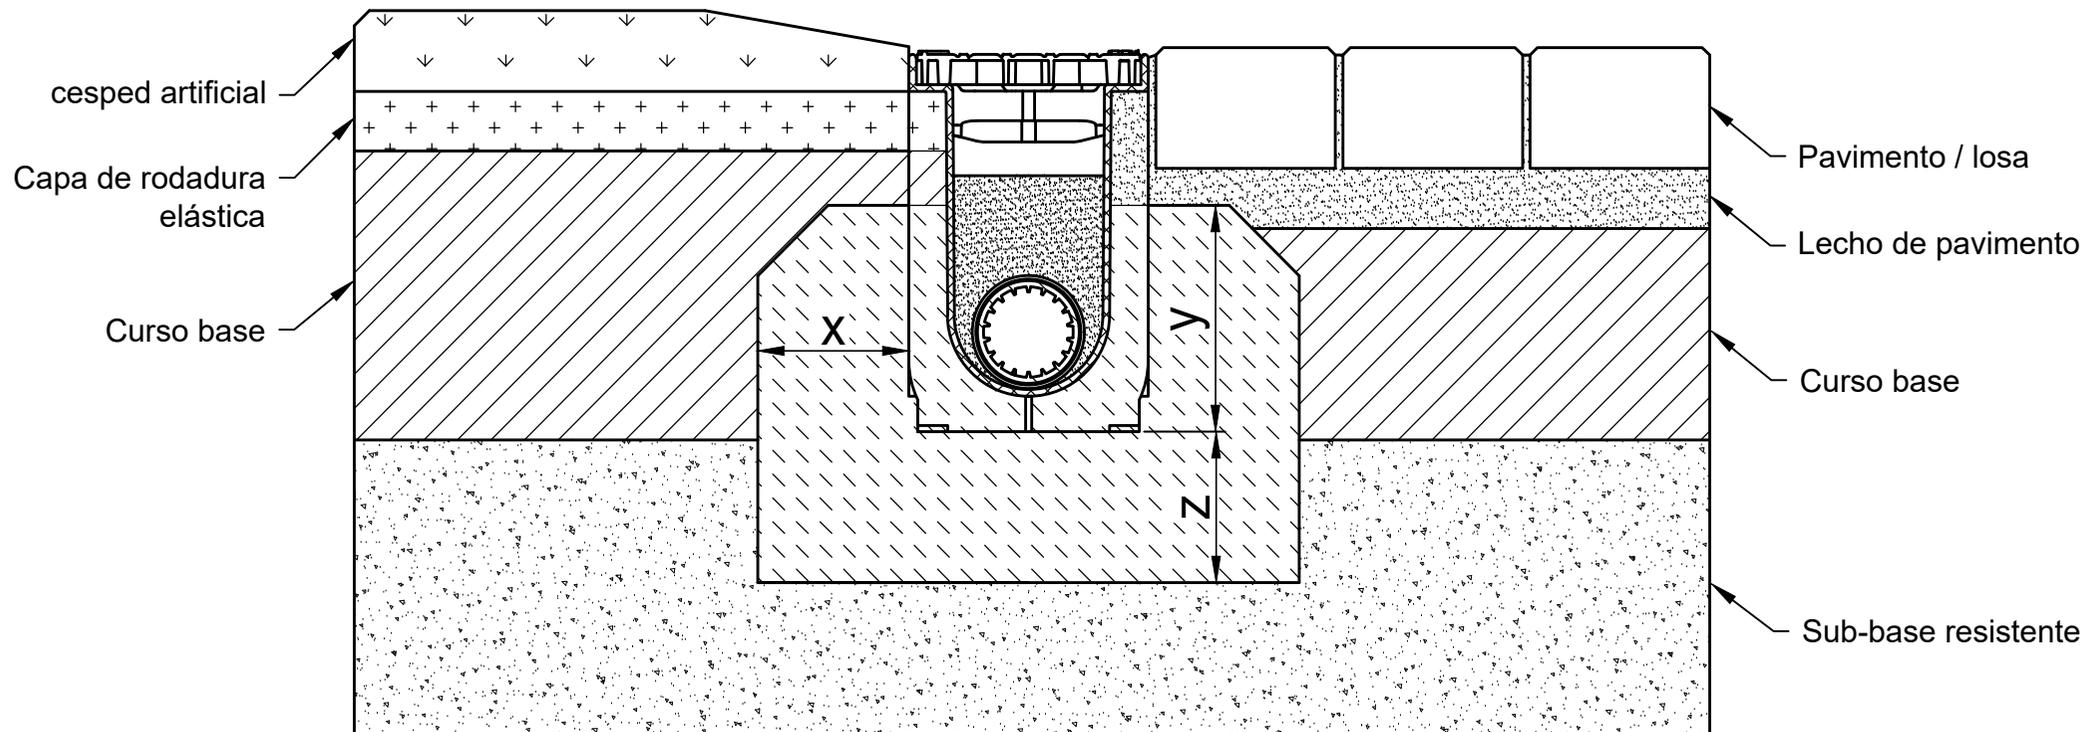

Categoría según EN 1433 / DIN 19580		A 15	B 125	C 250	D 400**	E 600	F 900	Aplicación a los siguientes sistemas: SPORTFIX CLEAN 100
Fundación: con x / de altura y / grosor z (en cm)		10 / 15 / 10						
La calidad concreta es una calidad mínima								
EN 206-1 / DIN 1045-2	sin peligro sobre el apoyo lateral	C25/30 X0						
	con peligro sobre el apoyo lateral	C25/30 XF3						
con peligro sobre el apoyo lateral		Condiciones 17.09.2020			intalacion general, instrucciones de aplicación			Formato DIN A4
		0000124851.dwg EBBw						Escala 1:5
**No es apto para el uso frecuente en carreteras o autopistas		SF-CLEAN-PRO 100 Typ 020 Rinne mit Kunstrasen Klasse A 15						 Rambla Josep Tomas Ventosa 3-5 3º3ª 08800 Vilanova i la Geltrú (Barcelona) Tel. +34 93 810 04 41 hauraton@hauraton.es